


平^⑥昭61年7月11日登記
各階平面図

家屋番号	549番1	建物図面
建物の所在	えびの市大字向江字籠田549番地1	


606467

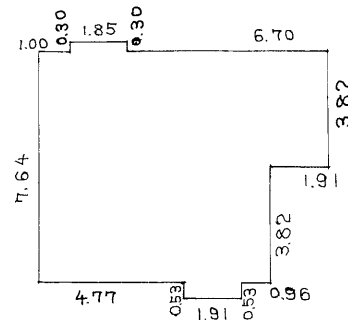

求積

イ	$7.64 \times 7.64 = 58.3696$
ロ	$1.91 \times 3.82 = 7.2962$
ハ	$1.85 \times 0.30 = 0.5550$
ニ	$1.91 \times 0.53 = 1.0123$
合計	67.2331

床面積 67.23 m²

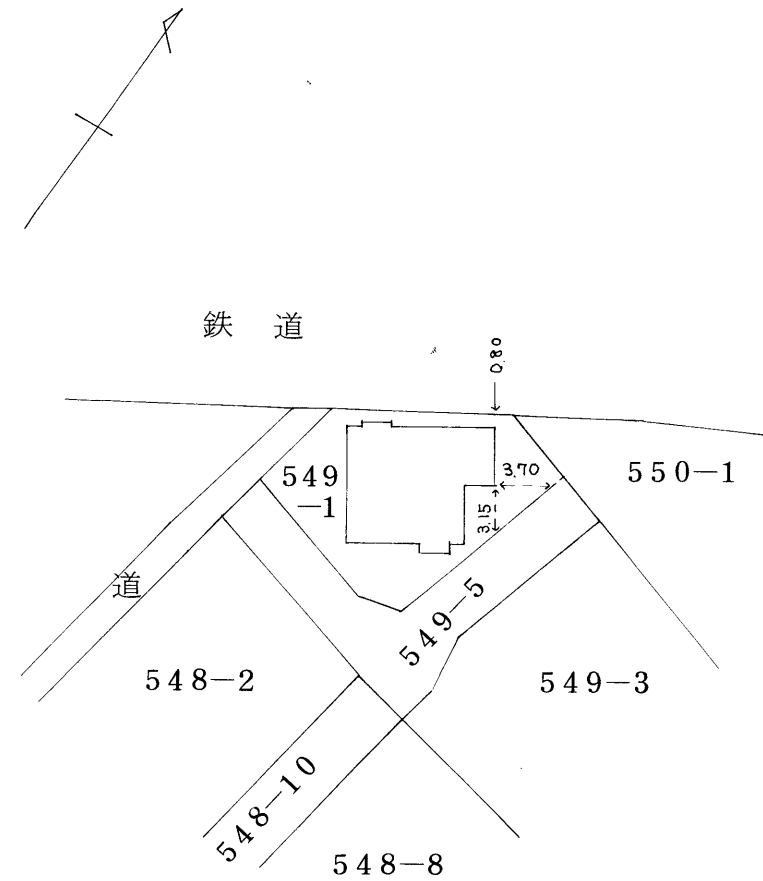

(昭和61年6月20日作製)

作製者	えびの市大字向江842番地 土地家屋調査士 徳澄忠晴	縮尺	1/250	申請人	岡元ユミ	縮尺	1/500
-----	-------------------------------	----	-------	-----	------	----	-------

(宮崎県土地家屋調査士会会員用紙)