
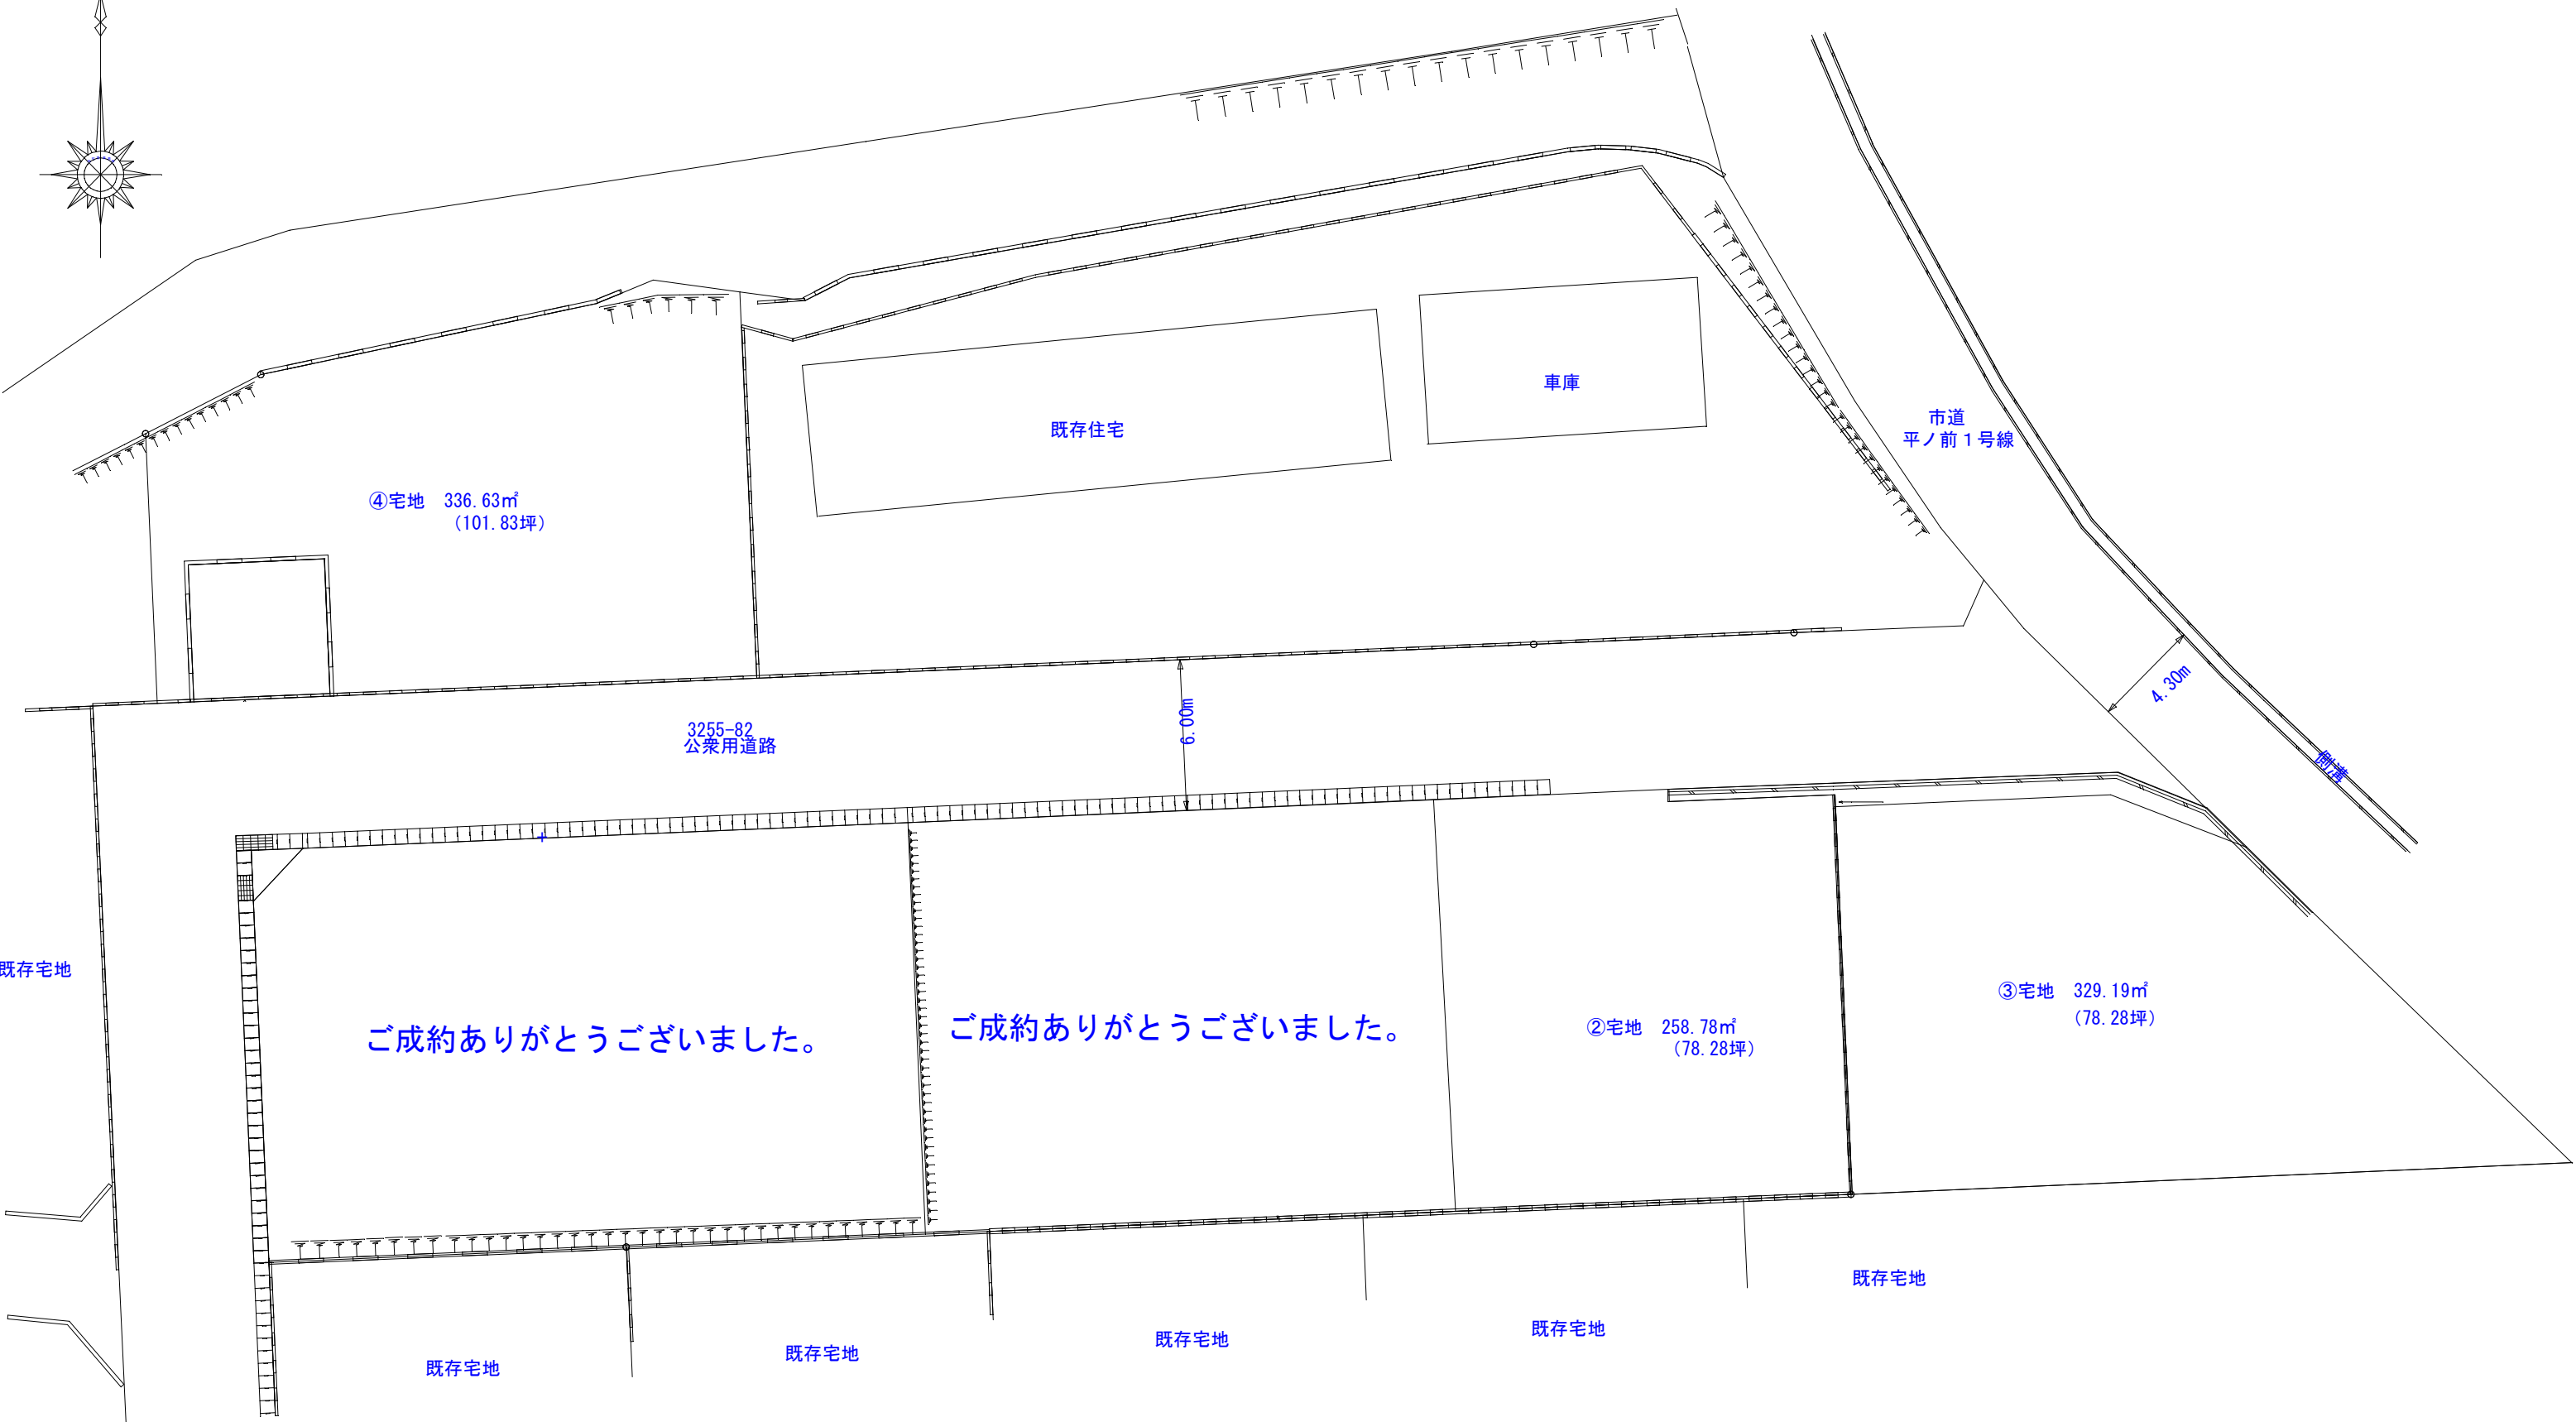


平ノ前敷地計画図
(S=1:250)

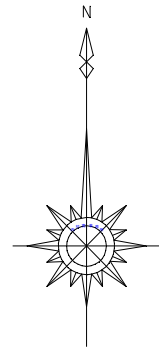

④宅地 336.63㎡
(101.83坪)

既存住宅

車庫

市道
平ノ前1号線

3255-82
公衆用道路

6.00m

4.30m

市道

ご成約ありがとうございました。

ご成約ありがとうございました。

②宅地 258.78㎡
(78.28坪)

③宅地 329.19㎡
(78.28坪)

既存宅地

既存宅地

既存宅地

既存宅地

既存宅地

既存宅地