
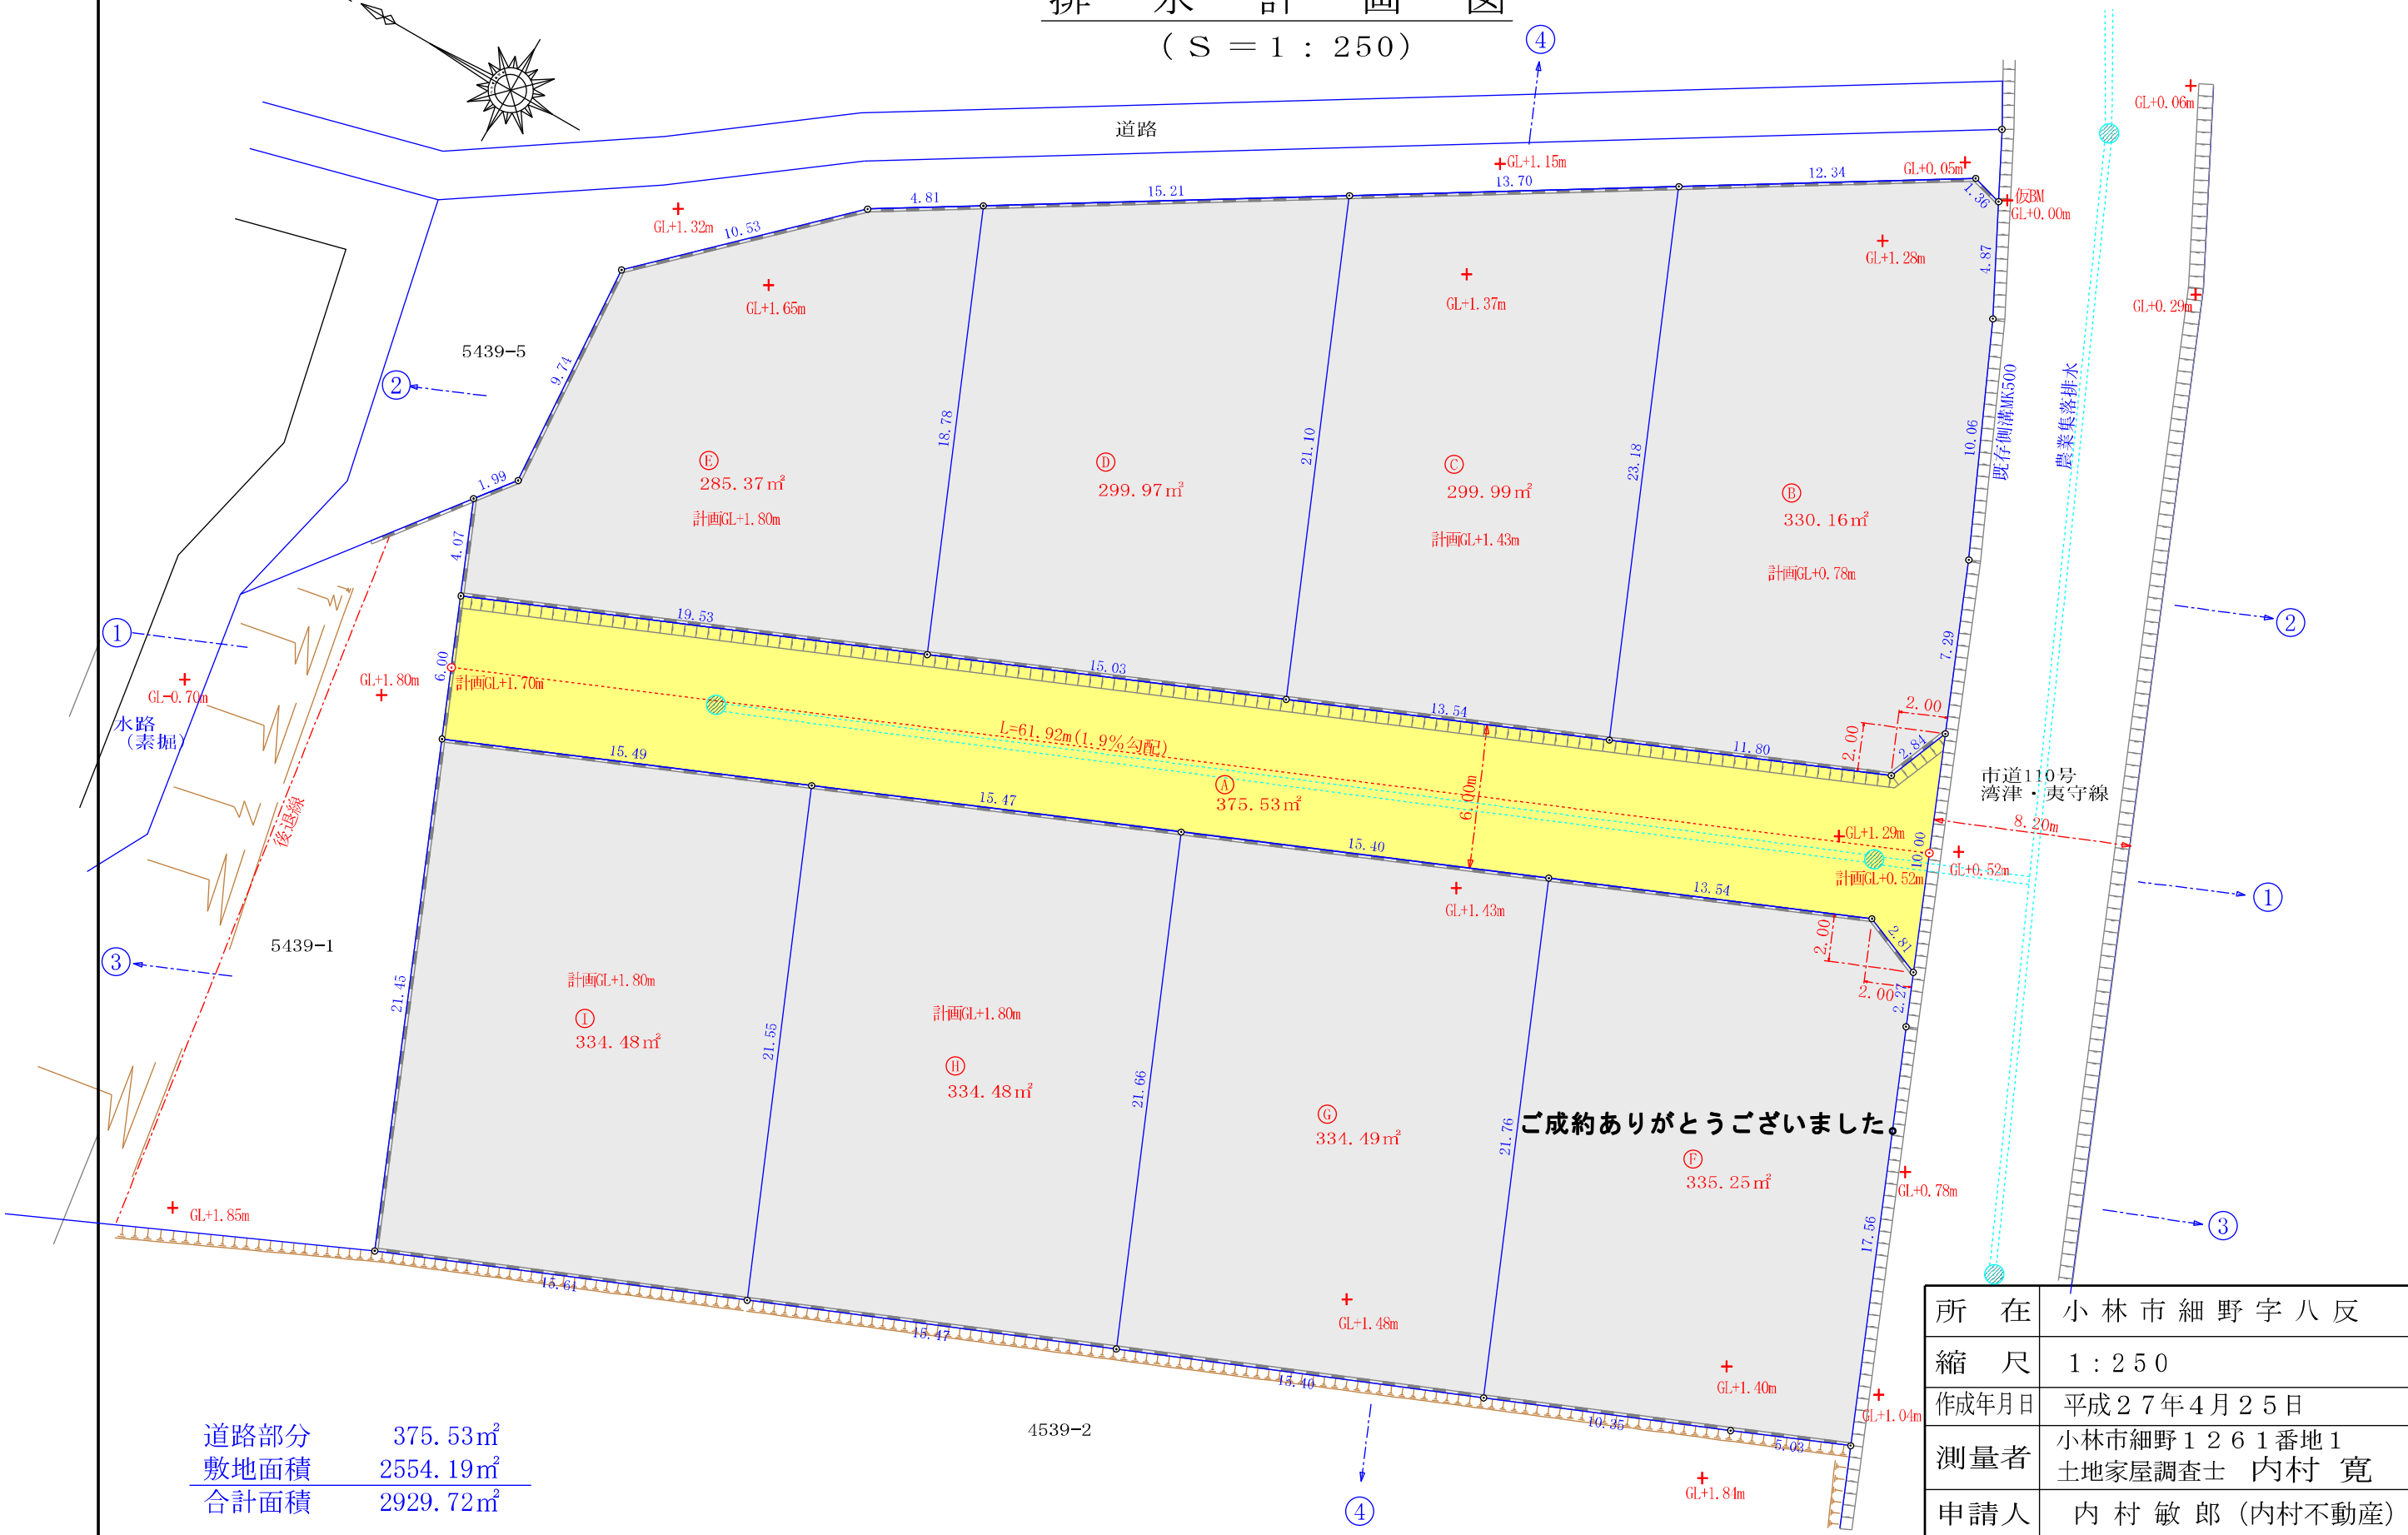


敷地計画図
排水計画図
(S = 1 : 250)

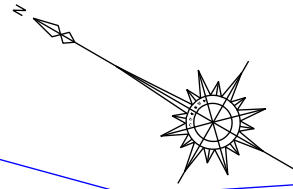

| | |
|------|-----------------------|
| 道路部分 | 375.53m ² |
| 敷地面積 | 2554.19m ² |
| 合計面積 | 2929.72m ² |

| | |
|-------|------------------------------|
| 所在 | 小林市細野字八反 |
| 縮尺 | 1 : 250 |
| 作成年月日 | 平成27年4月25日 |
| 測量者 | 小林市細野1261番地1 土地家屋調査士 内村 寛 |
| 申請人 | 内村 敏 郎 (内村不動産) |